
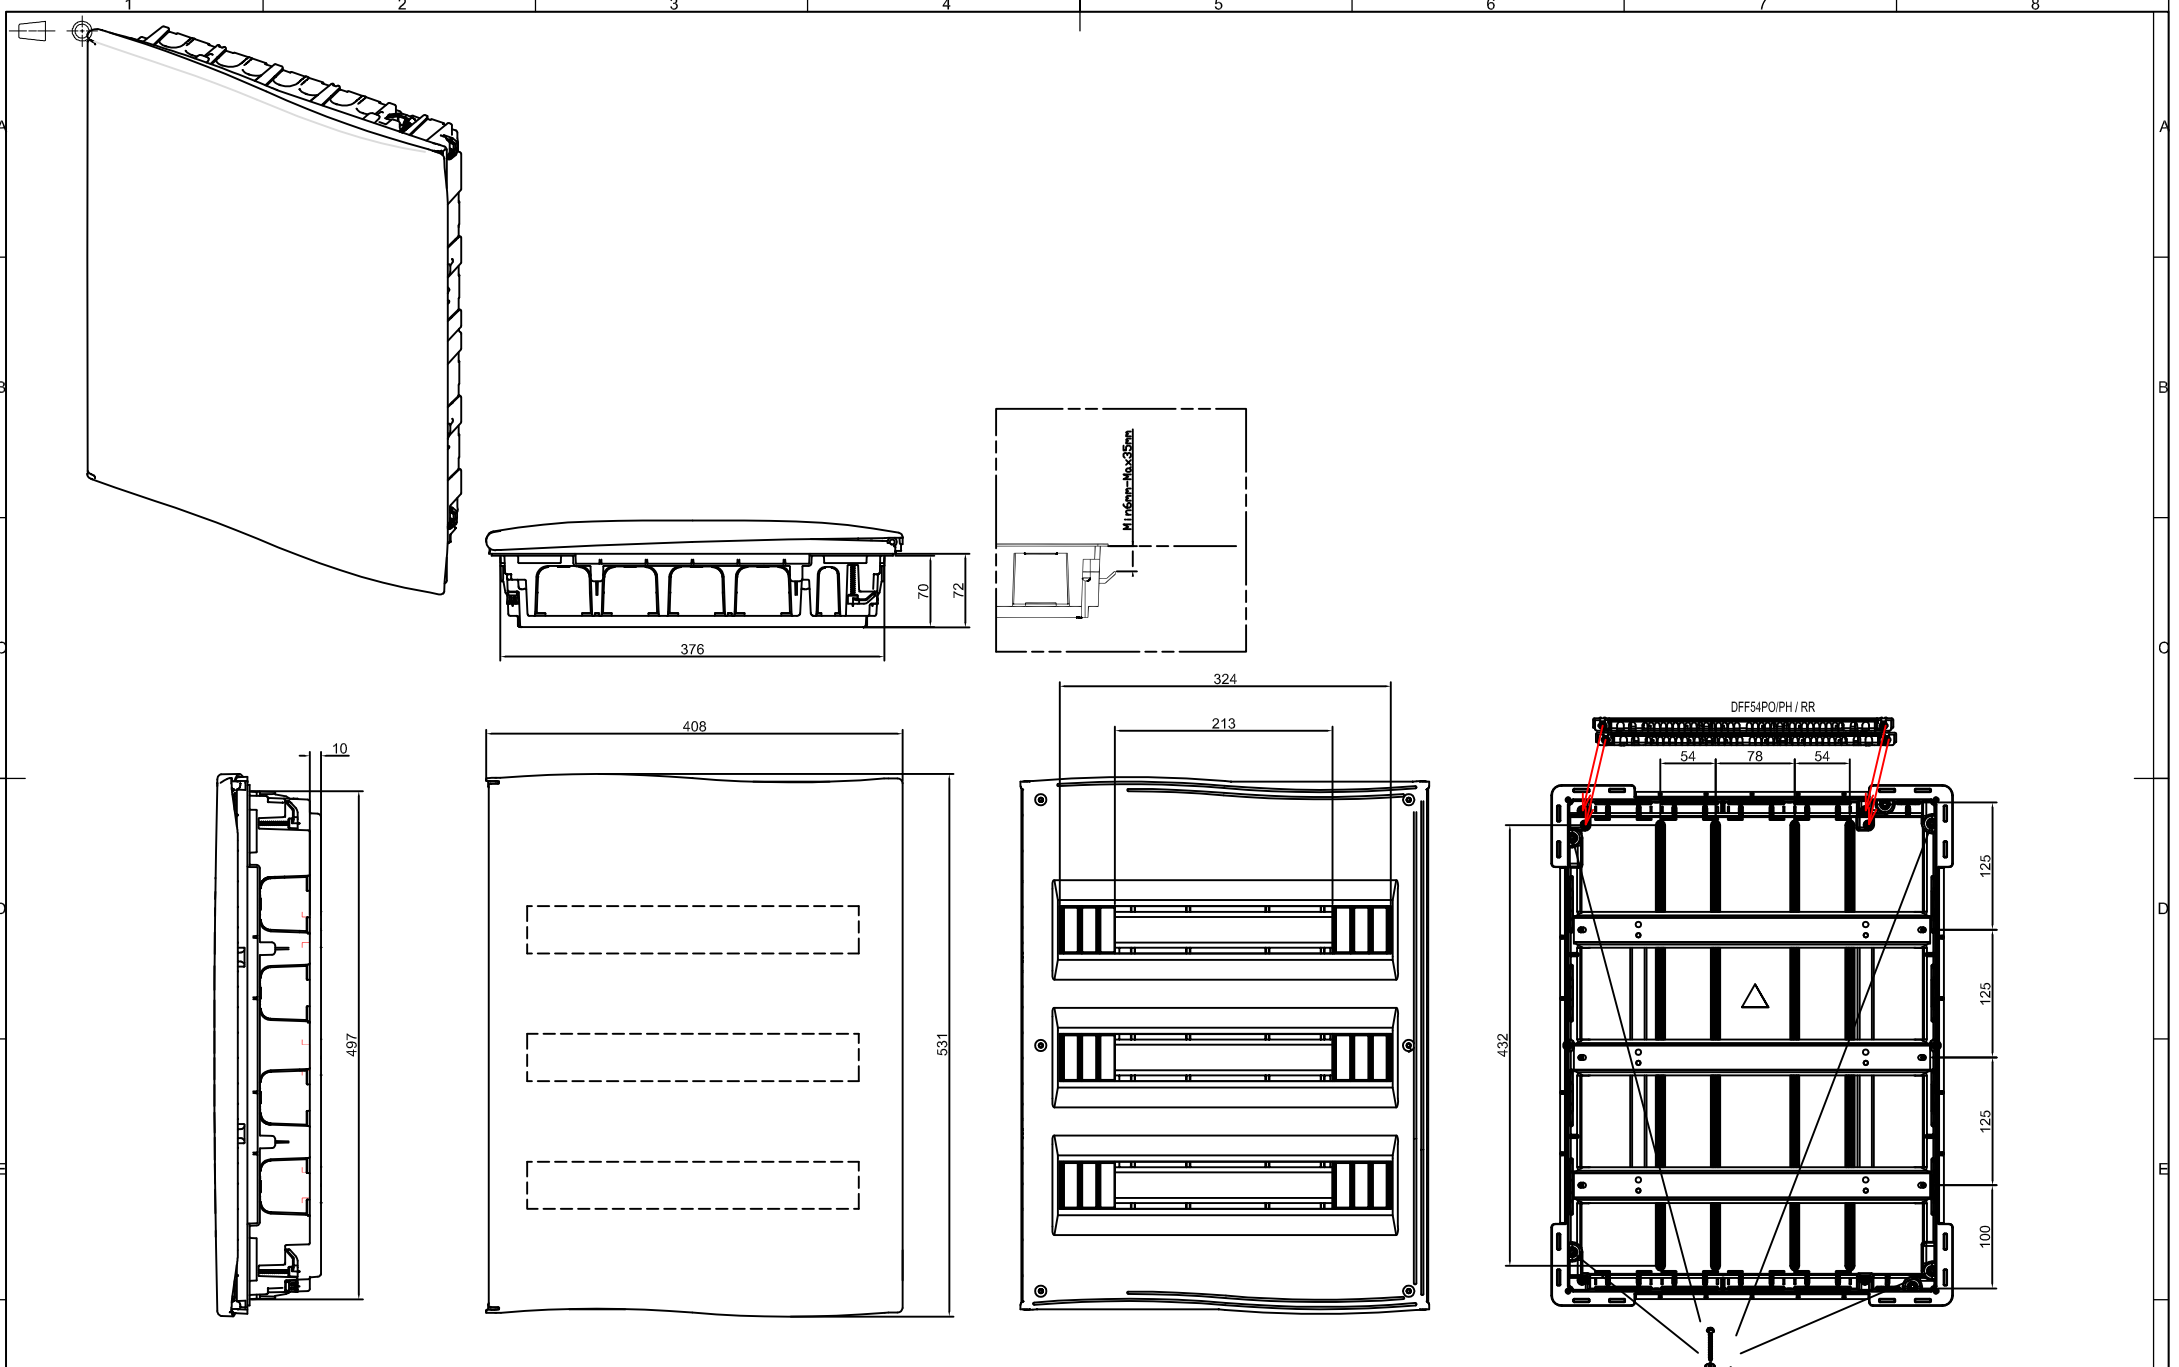



MODIFICADO / MODIFIED	NOMBRE / NAME	FECHA / DATE	DESCRIPCION DEL CAMBIO / CHANGE DESCRIPTION	PROYECTO / PROJECT
REVISADO / CHECKED	C.VICENTE	15/01/2018	DESCRIPCION / DESCRIPTION	ICT
ELABORADO / DRAWN	J.MADRID	15/01/2018	RTR50608PLAS-PH	SUSTITUYE / REPLACE
			CODIGO DE PLANO / DRAWING CODE	EDICION / EDITION Nº 1
			210.06.014	

Queda terminantemente prohibida la reproducción o divulgación, total o parcial, de este plano sin previa autorización por escrito de IDE Electric SL.
Total or partial reproduction or disclosure of this document is strictly forbidden without the prior written approval of IDE Electric SL.



MODIFICADO / MODIFIED	NOMBRE / NAME	FECHA / DATE	DESCRIPCION DEL CAMBIO / CHANGE DESCRIPTION	PROYECTO / PROJECT
REVISADO / CHECKED	C.VICENTE	20/11/2018	DESCRIPCION / DESCRIPTION	DIAMANT
ELABORADO / DRAWN	J.MADRID	20/11/2018	DFF54PO/PH - DFF54PO/PH/RR	SUSTITUYE / REPLACE
			CODIGO DE PLANO / DRAWING CODE	EDICION / EDITION Nº 1
			160.06.006	

Queda terminantemente prohibida la reproducción o divulgación, total o parcial, de este plano sin previa autorización por escrito de IDE Electric SL.
Total or partial reproduction or disclosure of this document is strictly forbidden without the prior written approval of IDE Electric SL.